

REGIONE BASILICATA



COMUNE di TRECCHINA

provincia di Potenza

PIANO REGOLATORE GENERALE

PIANI PARTICOLAREGGIATI

argomento: CARTA DEI TIPI EDILIZI

COMPARTO : 31

elaborato:

C 4


rapporto:

1:100

il REDATTORE :


arch. GAETANO G. MITIDIERI

PIANTA PIANO TERRA

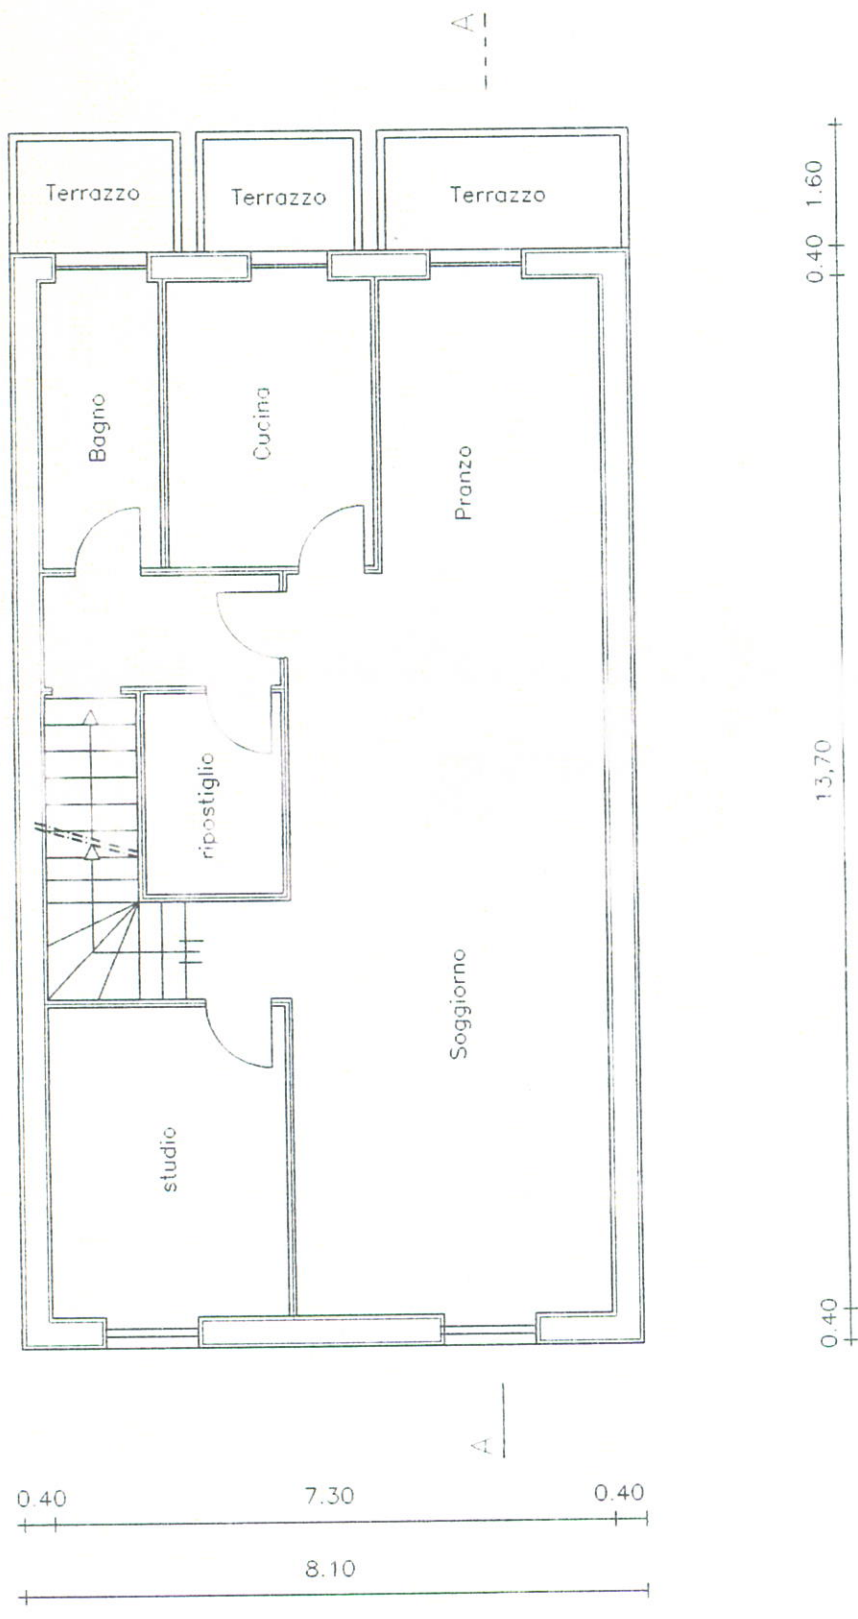



PIANTA COPERTURA

PIANTA SOTTOTETTO

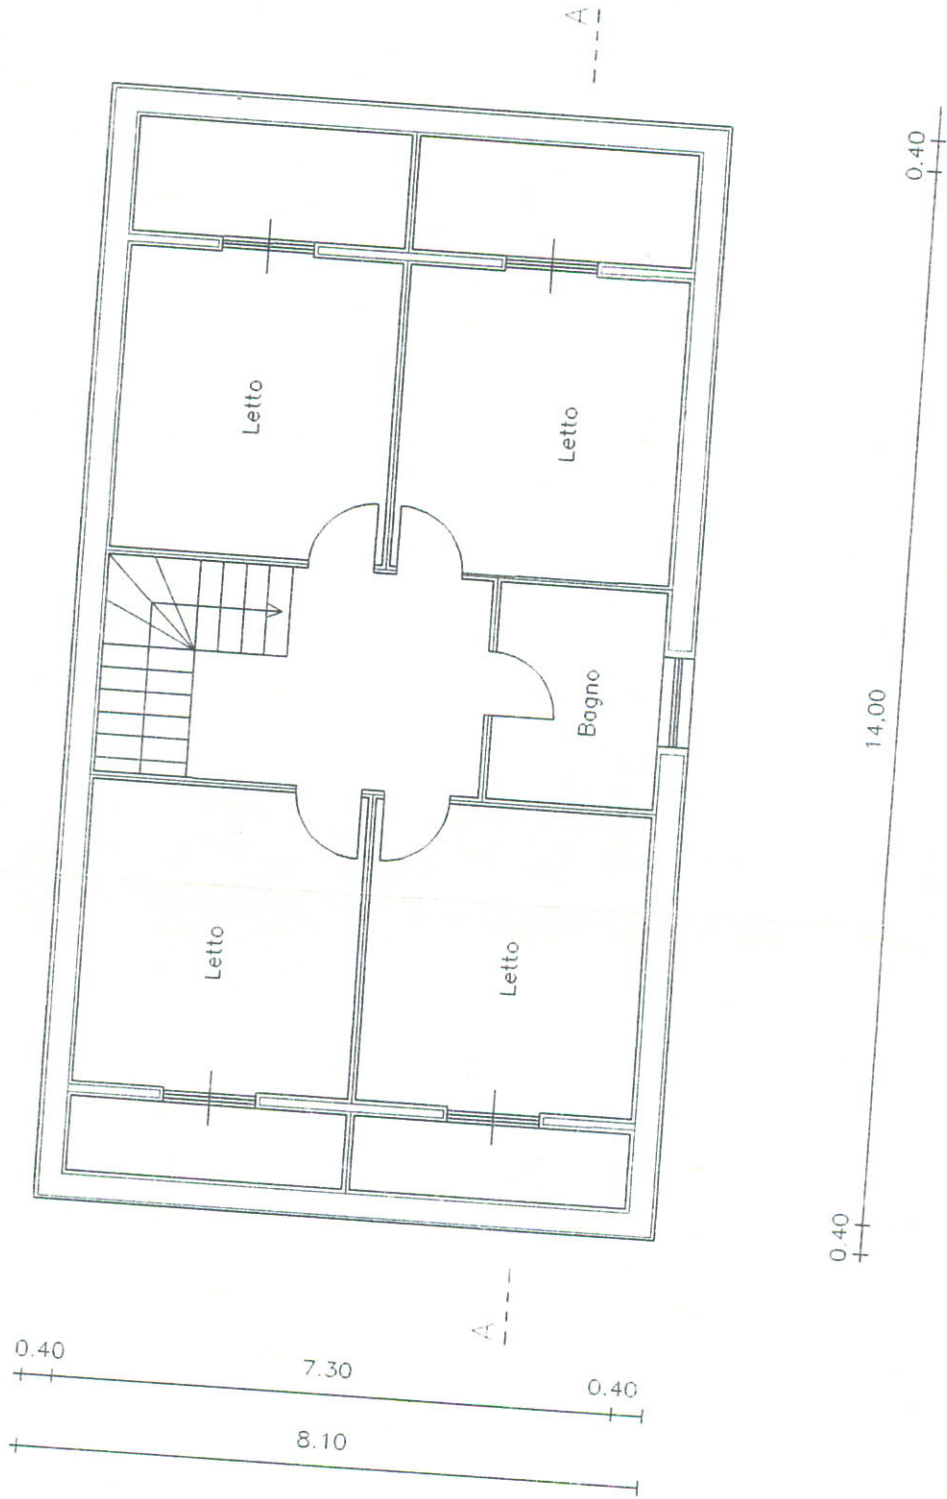


SEZIONE A-A

PIANTA SEMINTERRATO

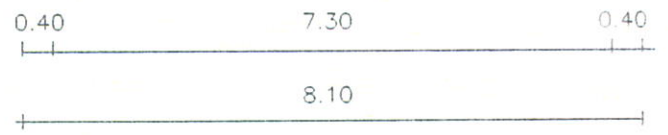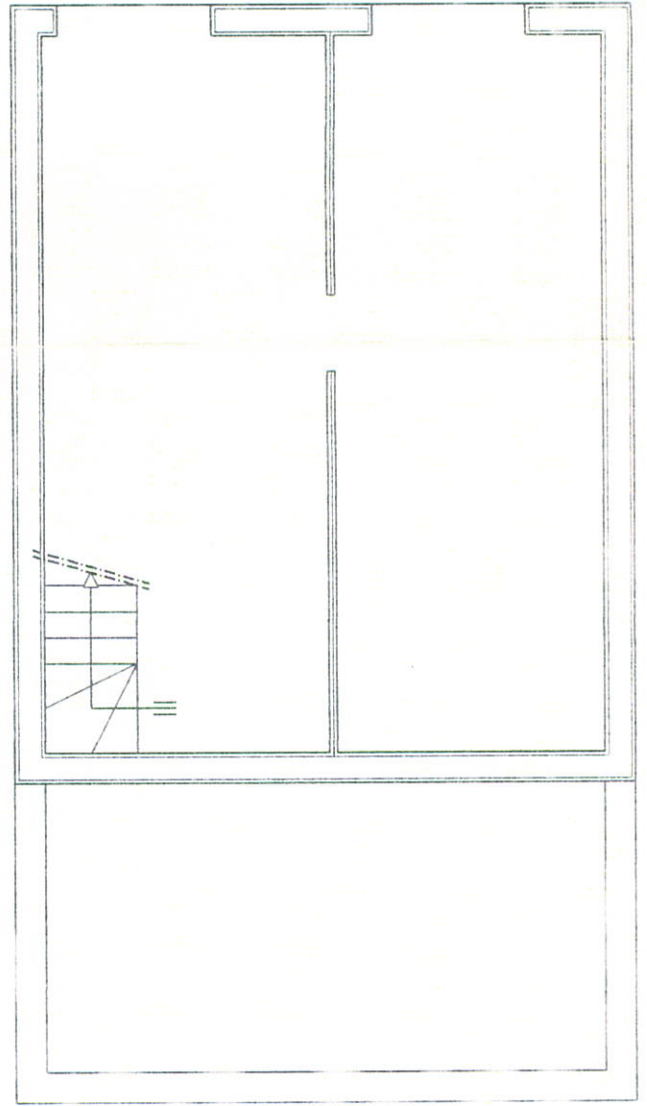

PROSPETTO LATERALE

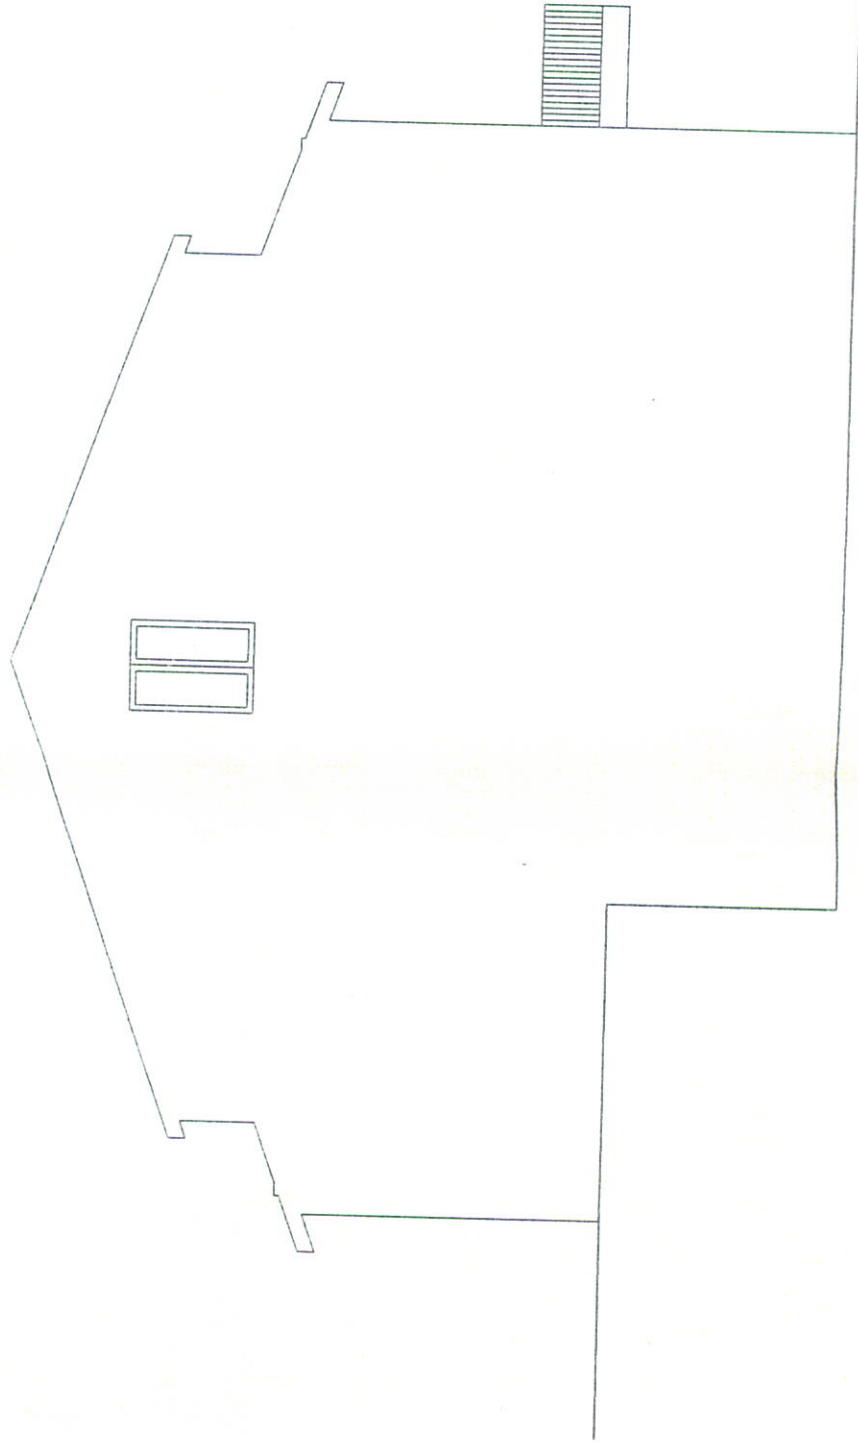

PROSPETTO ANTERIOR

